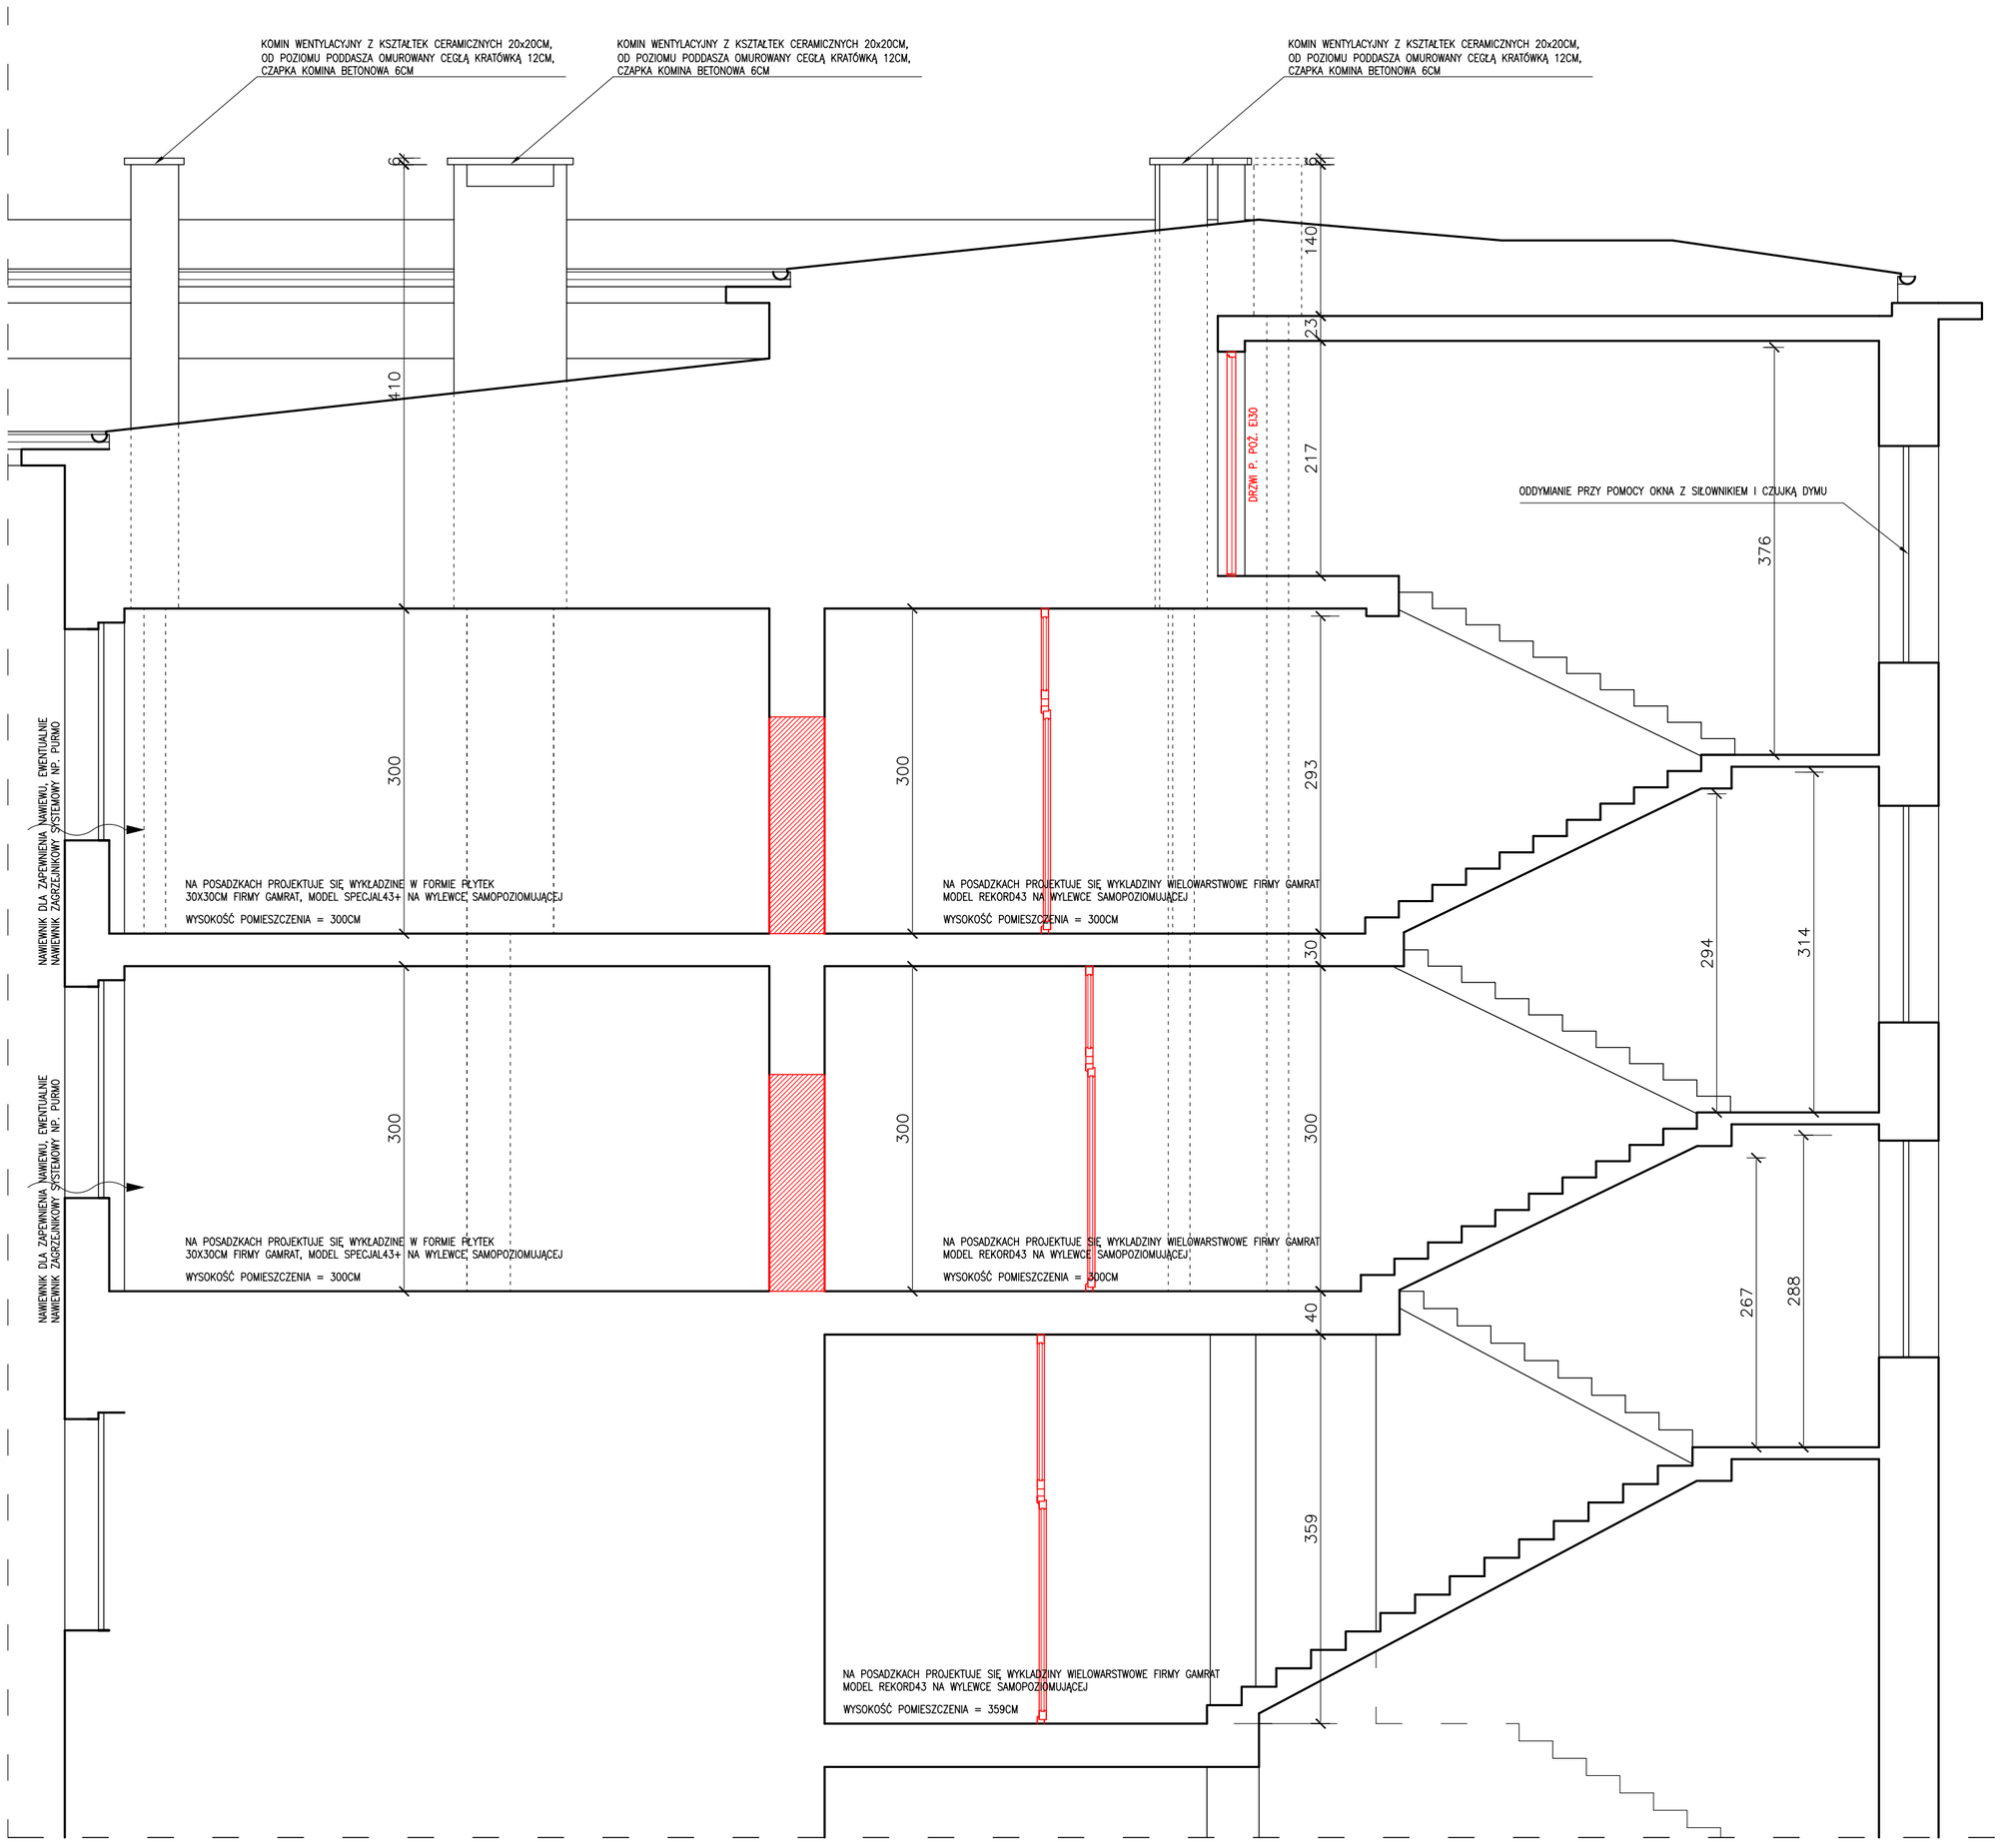

UWAGA: WE WSZYSTKICH OKNACH PROJEKTUJE SIE NAWIEWNIKI DLA ZAPEWNIENIA NAWIEWU EWENTUALNIE NAWIEWNIK ZAGRZEJNIKOWY SYSTEMOWY NP. PURMO

UWAGA: W OBRĘBIE KORYTARZY KOMUNIKACYJNYCH, T.J. POMIESZCZENIACH O.K.1, O.K.2, O.K.3 NA POSADZKACH PROJEKTUJE SIĘ WYKŁADZINY WIELOWARSTWOWE FIRMY GAMRAT MODEL REKORD43 NA WYLEWCE SAMOPOZIOMUJĄCEJ, W POZOSTAŁYCH POMIESZCZENIACH POSIADAJĄCYCH POSADZKE PCV PROJEKTUJE SIĘ WYKŁADZINE W FORMIE PŁYTEK 30X30CM FIRMY GAMRAT, MODEL SPECJAL43+ NA WYLEWCE J.W.

POMIESZCZENIA PROJEKTOWANE Z POSADZKĄ CERAMICZNĄ ZAKŁADA SIĘ WYKOŃCZONE PŁYTKAMI NP FIRMY OPOCZNO O WYMIARACH 33x33CM, W WW POMIESZCZENIACH PROJEKTUJE SIĘ RÓWNIEŻ PŁYTKI CERAMICZNE NA ŚCIANACH DO WYSOKOŚCI 200CM

UWAGA: WSZYSTKIE PRZEMUROWANIA I ZAMUROWANIA ŚCIAN WYKONAĆ Z PUSTAKA PGS WYKOŃCZENIE W ZALEŻNOŚCI OD POMIESZCZENIA TYNKIEM CEMENTOWO – WAPIENNYM LUB PŁYTKAMI CERAMICZNYMI

Nazwa projektu:	Przebudowa II i III kondygnacji budynku nr.2 GORD na potrzeby Oddziału sanatoryjnego dla dorosłych			
Treść rysunku:	PRZEKRÓJ A-A			
Inwestor:	Górnośląski Ośrodek Rehabilitacji Dzieci im. Adama Szebesty w Rabce Zdrój, ul. Dietla 5, 34-700			
Adres inwestycji:	działka nr ???, j. ew. ???, obr. ???			
Stadium: P.B.	Branża: ARCHITEKTURA	Data: 4 2009	Skala: 1:50	Nr Ark. AR-4
Projektant:			Nr upr. proj.	Podpis:
mgr inż.arch. Robert Cekiera			MPOIA /010/2006	
mgr inż.arch. Wojciech Borowski			MPOIA /011/2006	
Opracował:				
mgr inż.arch. Marek Kaszyński Anna Magierska				