


L1; L2; L3; N 230/400V

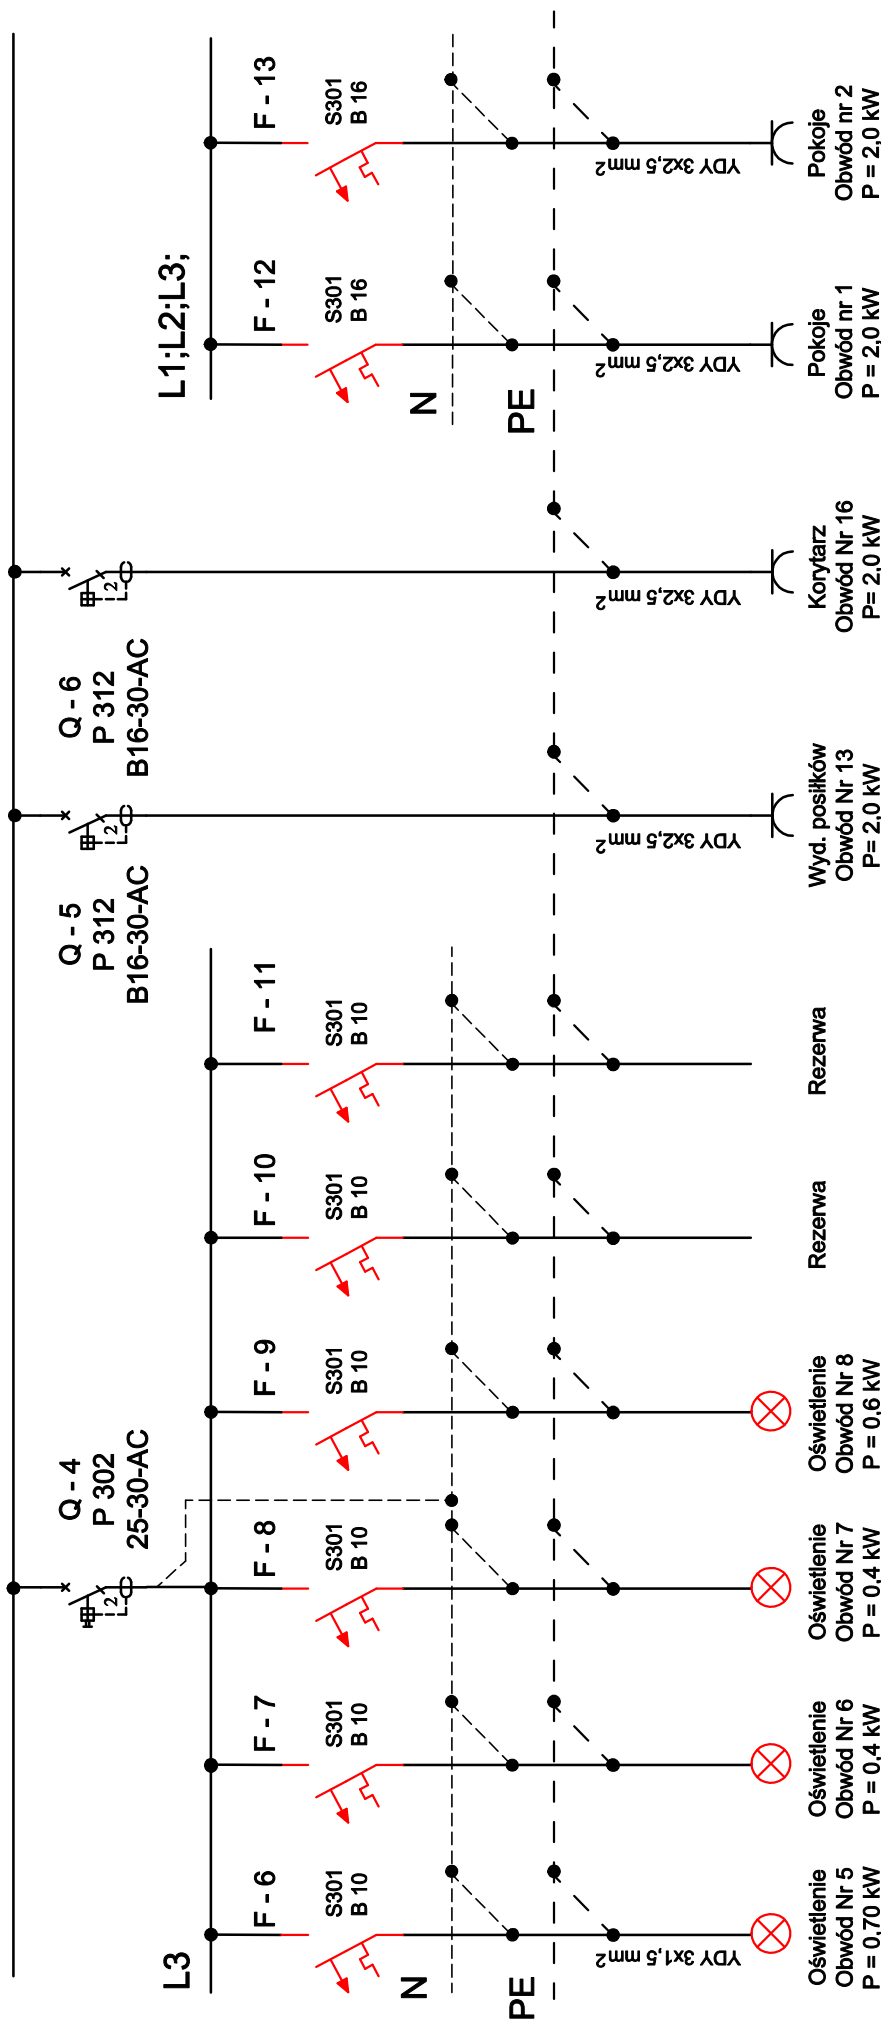

Nazwa:

Schemat ideowy tablicy T-1 II część

Obiekt: **Przebudowa II i III kondygnacji budynku nr 2 GORD na potrzeby Oddziału sanatoryjnego dla dorosłych 34-700 Rabka Zdrój ul. Dietla 5**

Skala:	-/-
Data:	VI.2009 r
Rys. nr.	8

Projektował:	inż. Stanisław Pięta	Upr. Nr MAP/0245/PW0E/04
Sprawdził:	inż. Tomasz Miodek	Upr. Nr MAP/0053/PW0E/03
Licencja:	2008-08-26/SD/117/PUUEL-PRO	
Podpis		

WXL 4x24

TN-S
Szybkie wyłączenie

Wył. posilków Obwód Nr 13 P=2,0 kW
Korytarz Obwód Nr 16 P=2,0 kW
Pokoje Obwód nr 1 P=2,0 kW
Pokoje Obwód nr 2 P=2,0 kW