


L1; L2; L3; N 230/400V

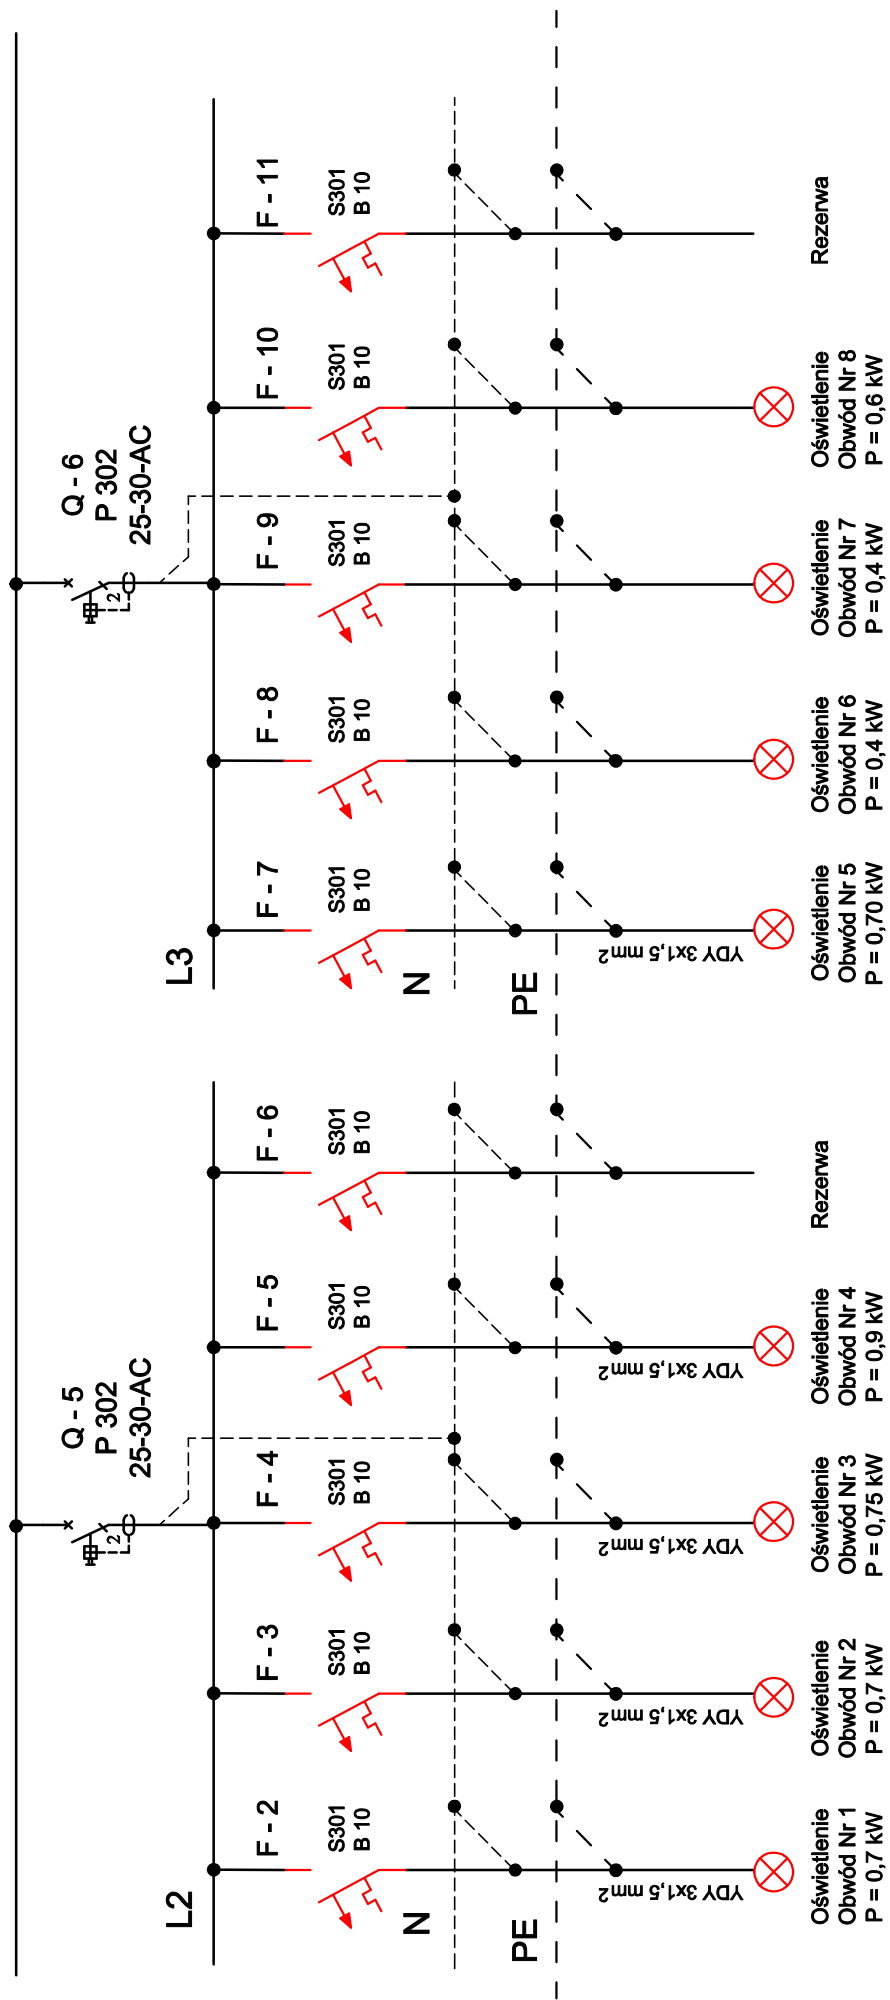

Oświetlenie Obwód Nr 1 P = 0,7 kW	Oświetlenie Obwód Nr 2 P = 0,7 kW	Oświetlenie Obwód Nr 3 P = 0,75 kW	Oświetlenie Obwód Nr 4 P = 0,9 kW	Rezerwa	Oświetlenie Obwód Nr 5 P = 0,70 kW	Oświetlenie Obwód Nr 6 P = 0,4 kW	Oświetlenie Obwód Nr 7 P = 0,4 kW	Oświetlenie Obwód Nr 8 P = 0,6 kW	Rezerwa
---	---	--	---	---------	--	---	---	---	---------

Nazwa: Schemat ideowy tablicy T-2 II część		Objekt: Przebudowa II i III kondygnacji budynku nr 2 GORD na potrzeby Oddziału sanatoryjnego dla dorosłych 34-700 Rabka Zdrój ul. Dietla 5	
Skala: -/-	Data: VI.2009 r	Projektował: inż. Stanisław Pięta	Upr. Nr MAP/0245/PW/OE/04
Rys. nr: 14		Sprawdził: inż. Tomasz Miodek	
Inwestor: Górnośląski Ośrodek Rehabilitacji Dzieci im. Adama Szebesty ul. Dietla 5 34-700 Rabka Zdrój		Upr. Nr MAP/0053/PW/OE/03	
		Licencja: 2008-08-26/SD/117/PUUEL-PRO	
		Podpis	

WXL 5x24

TN-S
Szybkie wyłączenie