


L1; L2; L3; N 230/400V

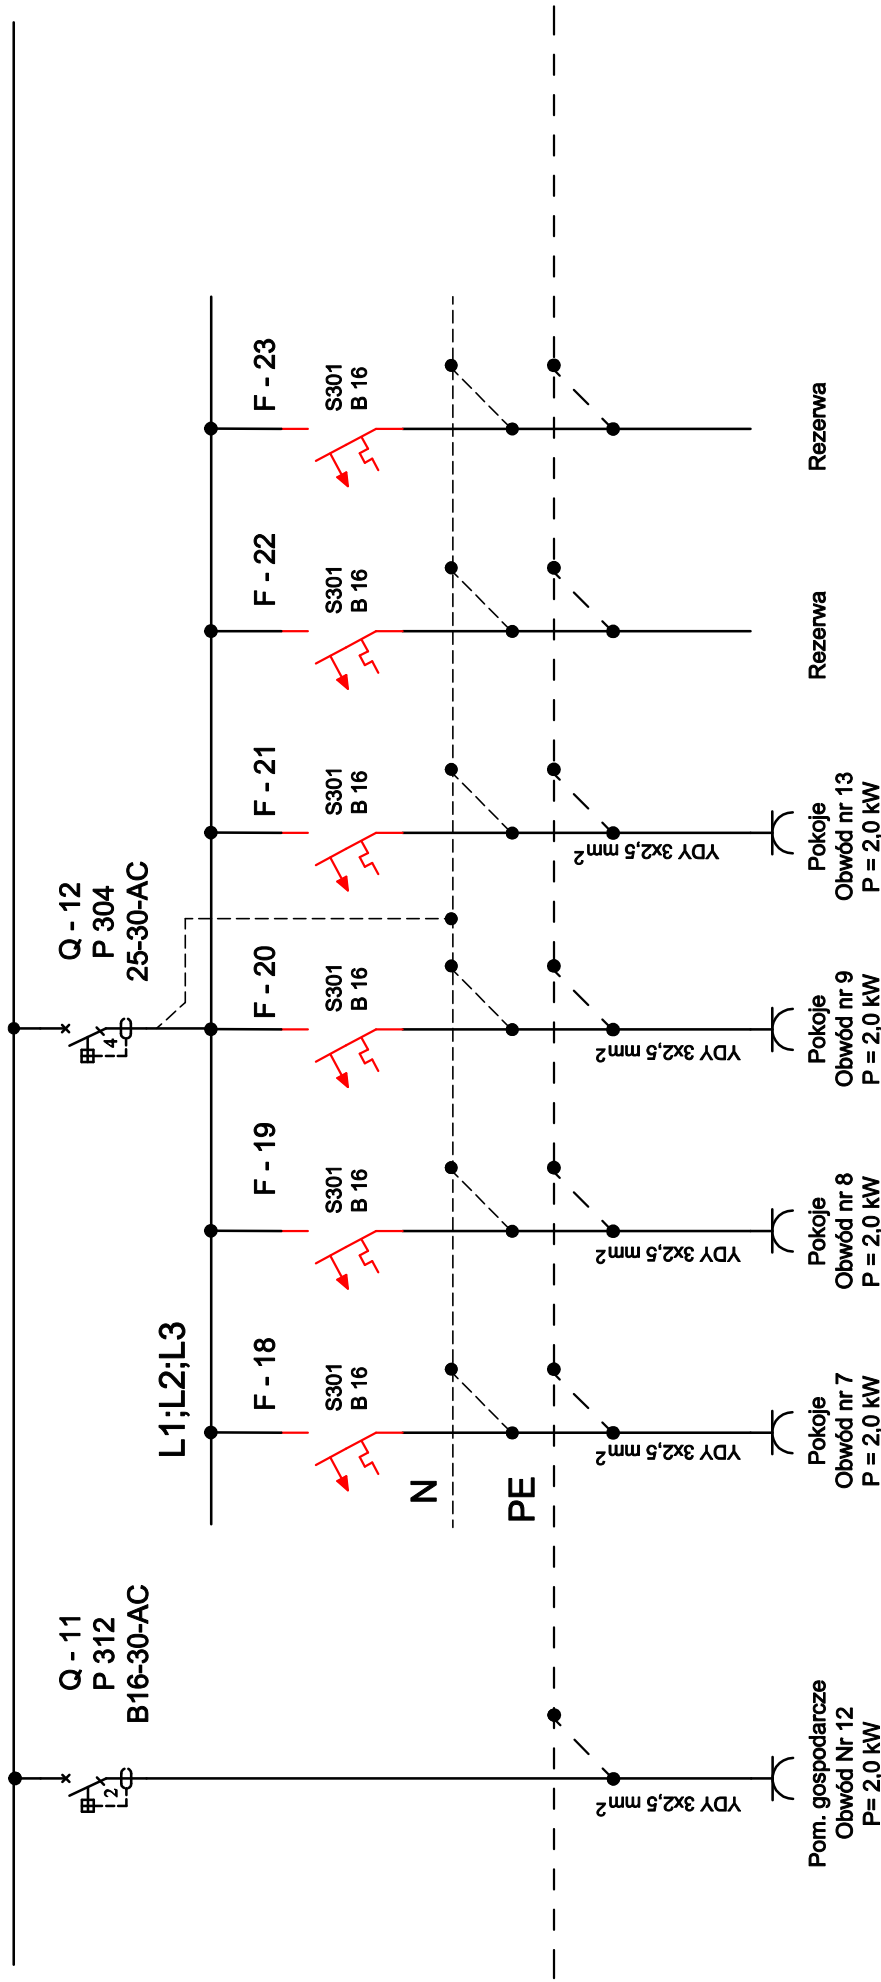

Nazwa:

Schemat ideowy tablicy T-2 IV część

Objekt: **Przebudowa II i III kondygnacji budynku nr 2 GORD na potrzeby Oddziału sanatoryjnego dla dorosłych 34-700 Rabka Zdrój ul. Dietla 5**

Skala:

VI.2009 r

Rys. nr.

16

Data:

WXL 5x24

TN-S

Szybkie wyłączenie

Projektował:

inż. Stanisław Pięta Upr. Nr MAP/0245/PW0E/04

Sprawdził:

inż. Tomasz Miodek Upr. Nr MAP/0053/PW0E/03

Licencja: 2008-08-26/SD/117/PUUEL-PRO

Podpis